
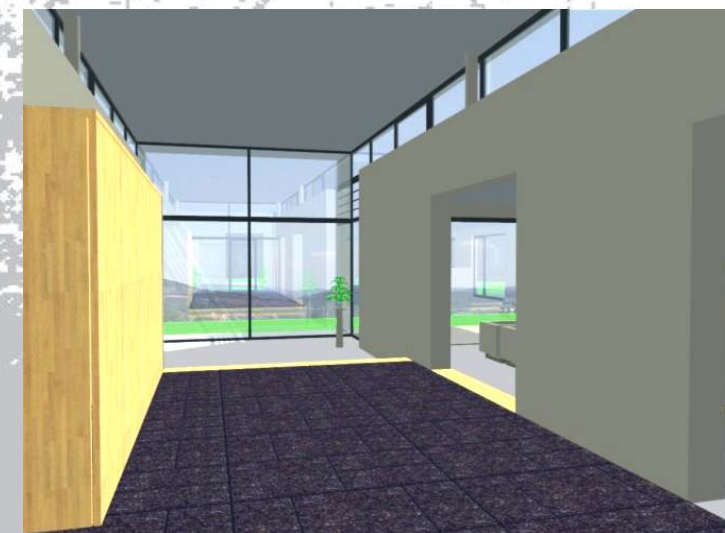



AUSFÜHRUNG

Baubeginn -
September 2007

Einfamilienhaus "Am Zechenhaus" Ilmenau

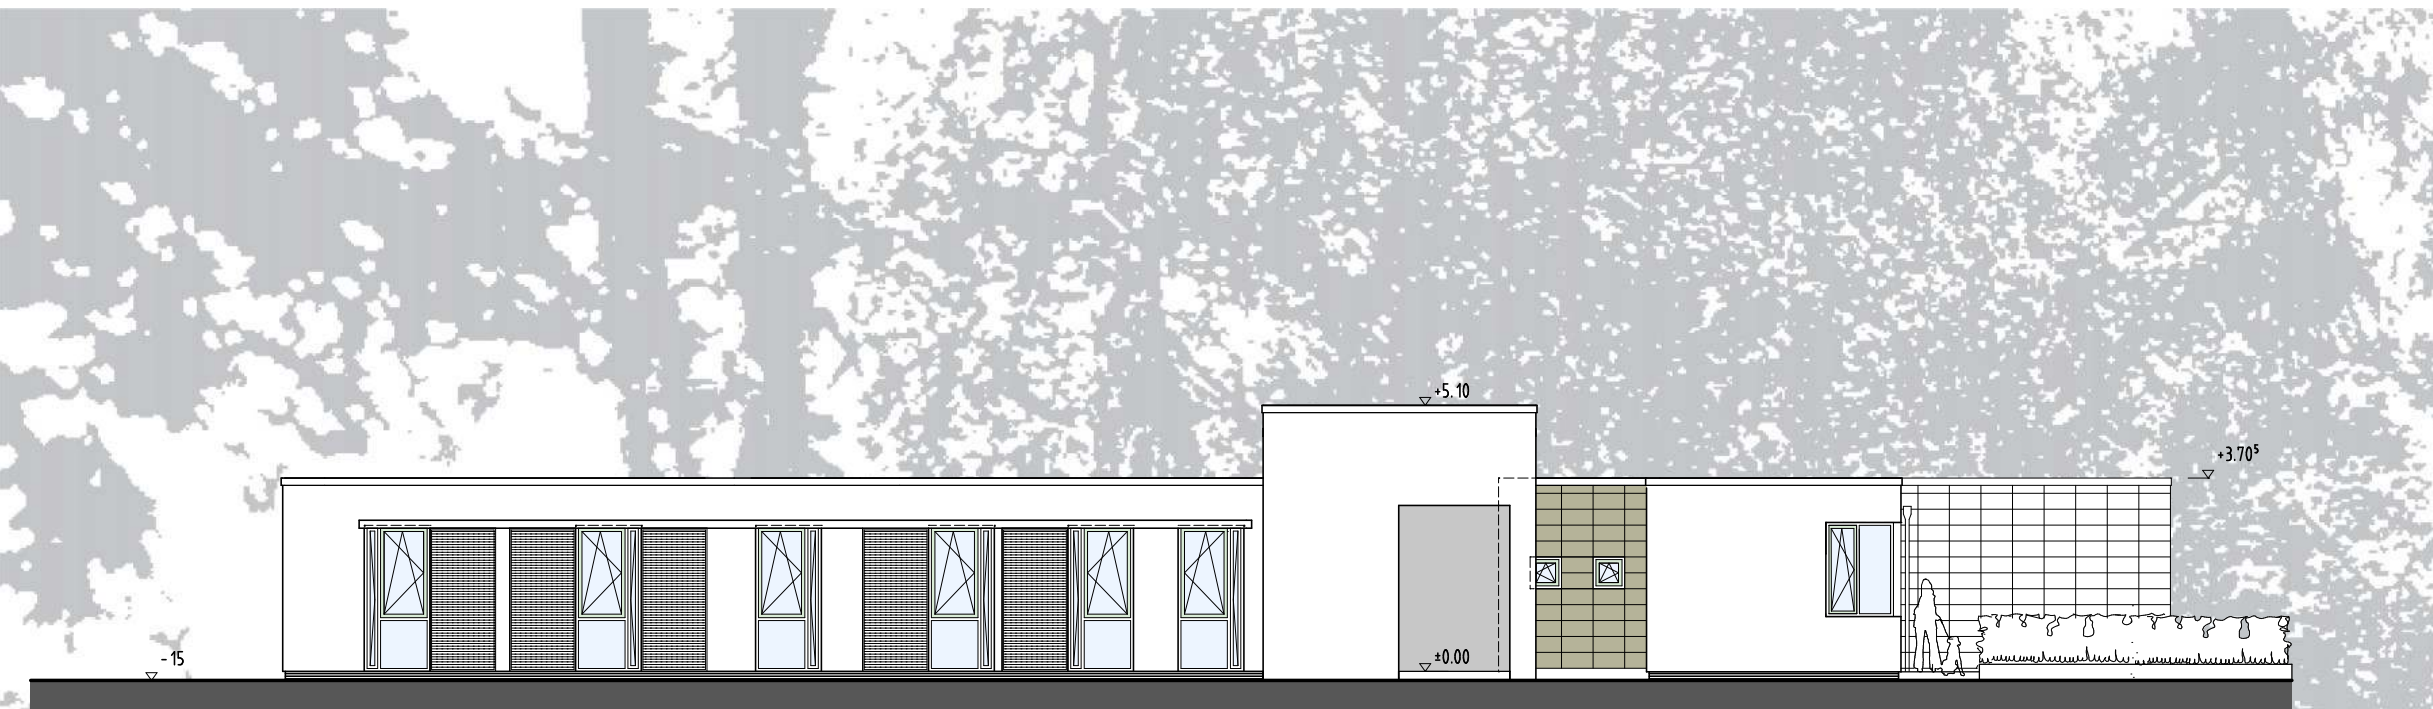

Westansicht

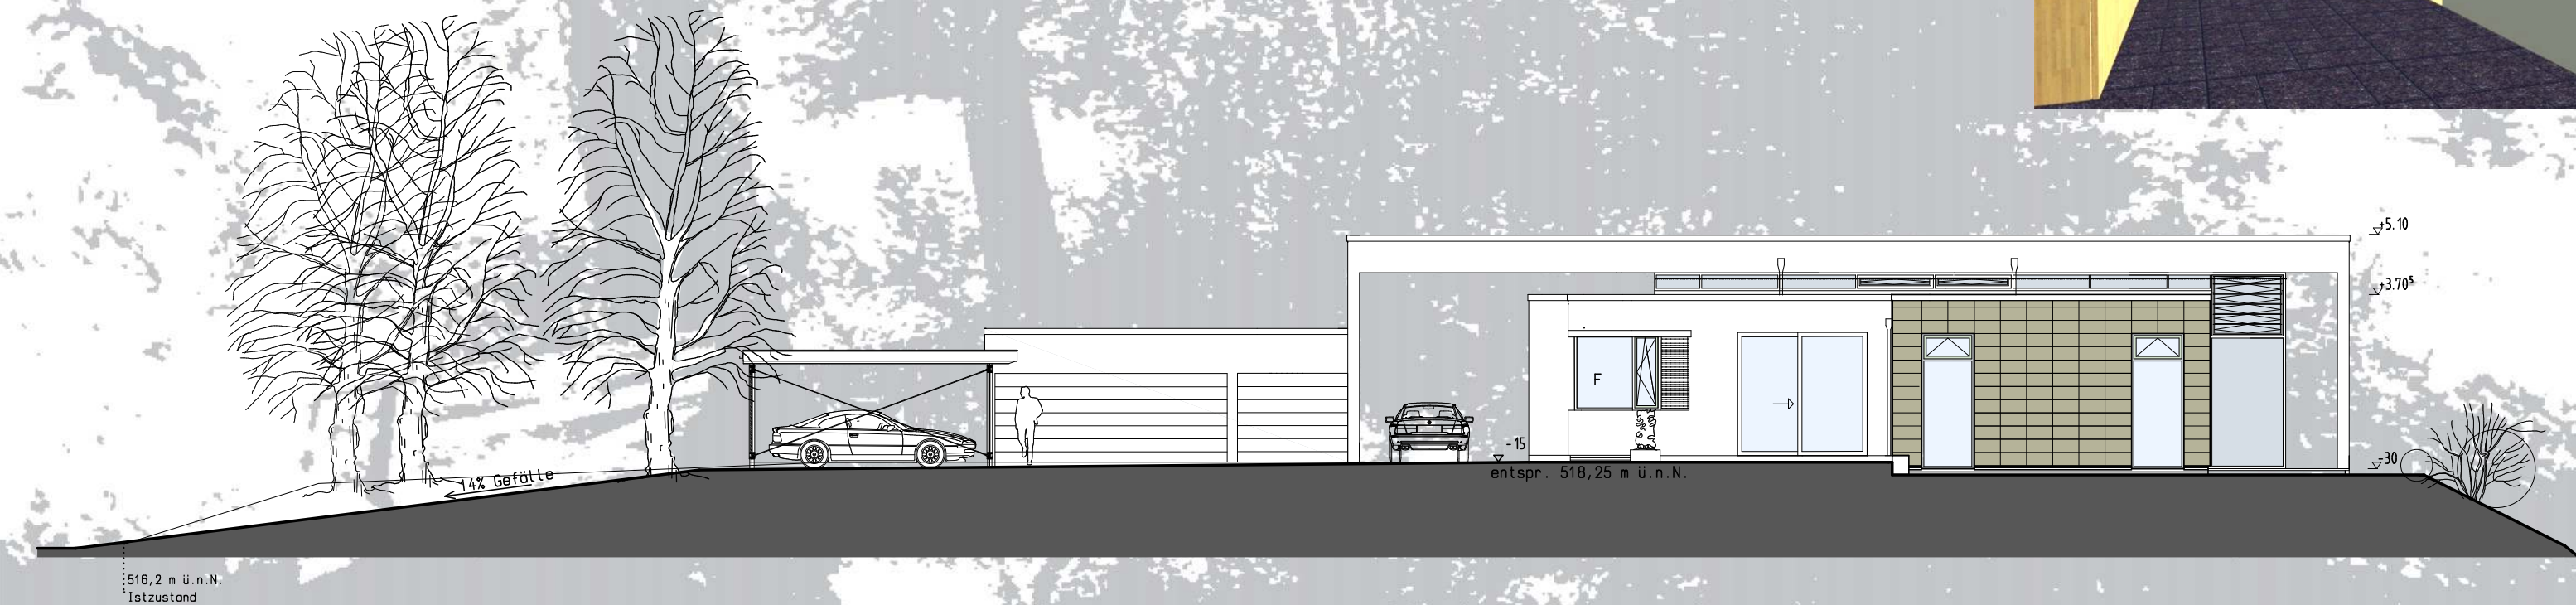

Südansicht