
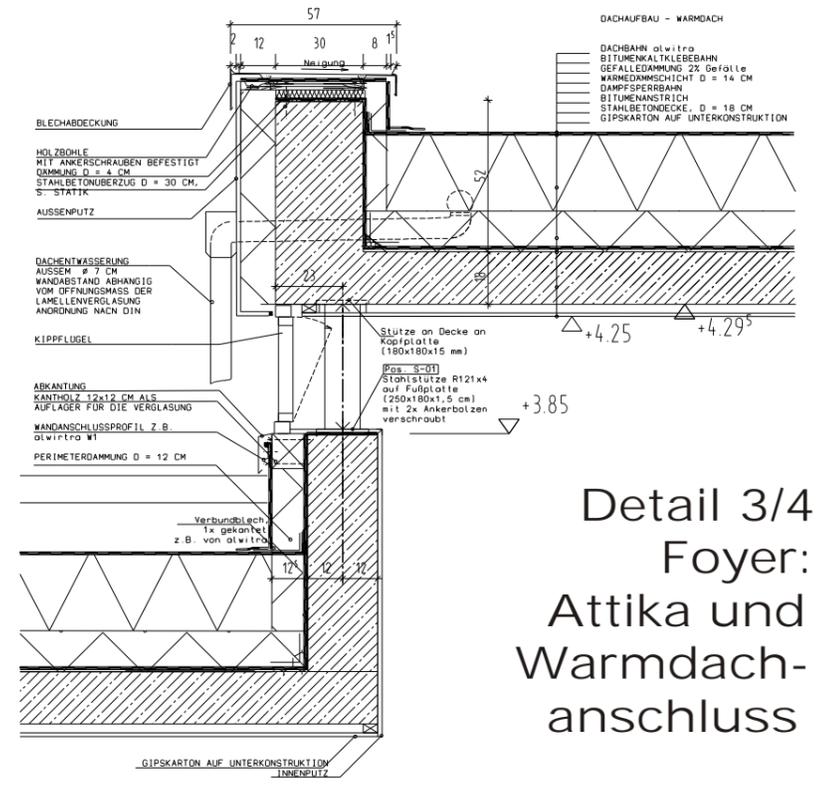
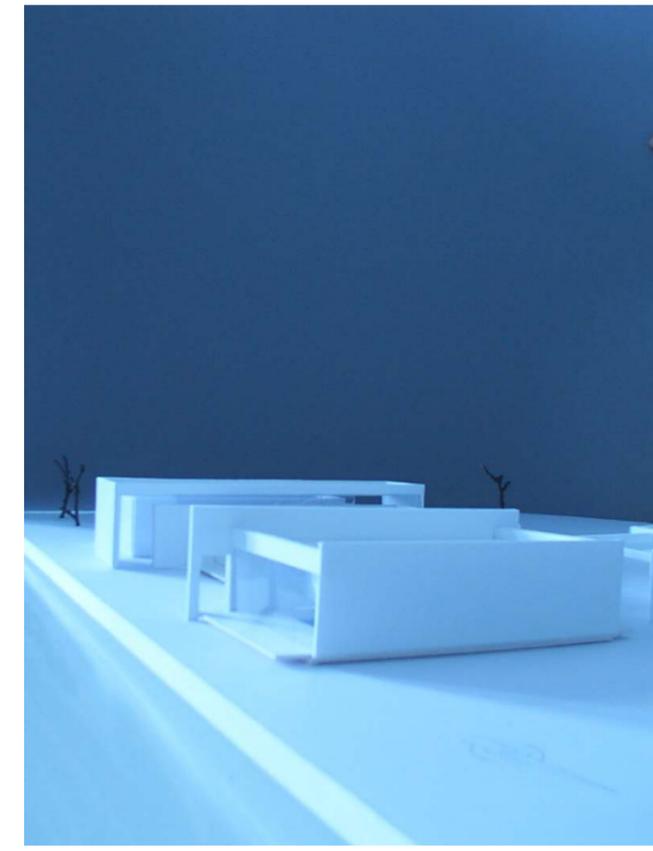



AUSFÜHRUNG

Einfamilienhaus "Am Zechenhaus" Ilmenau

Schnitt AA

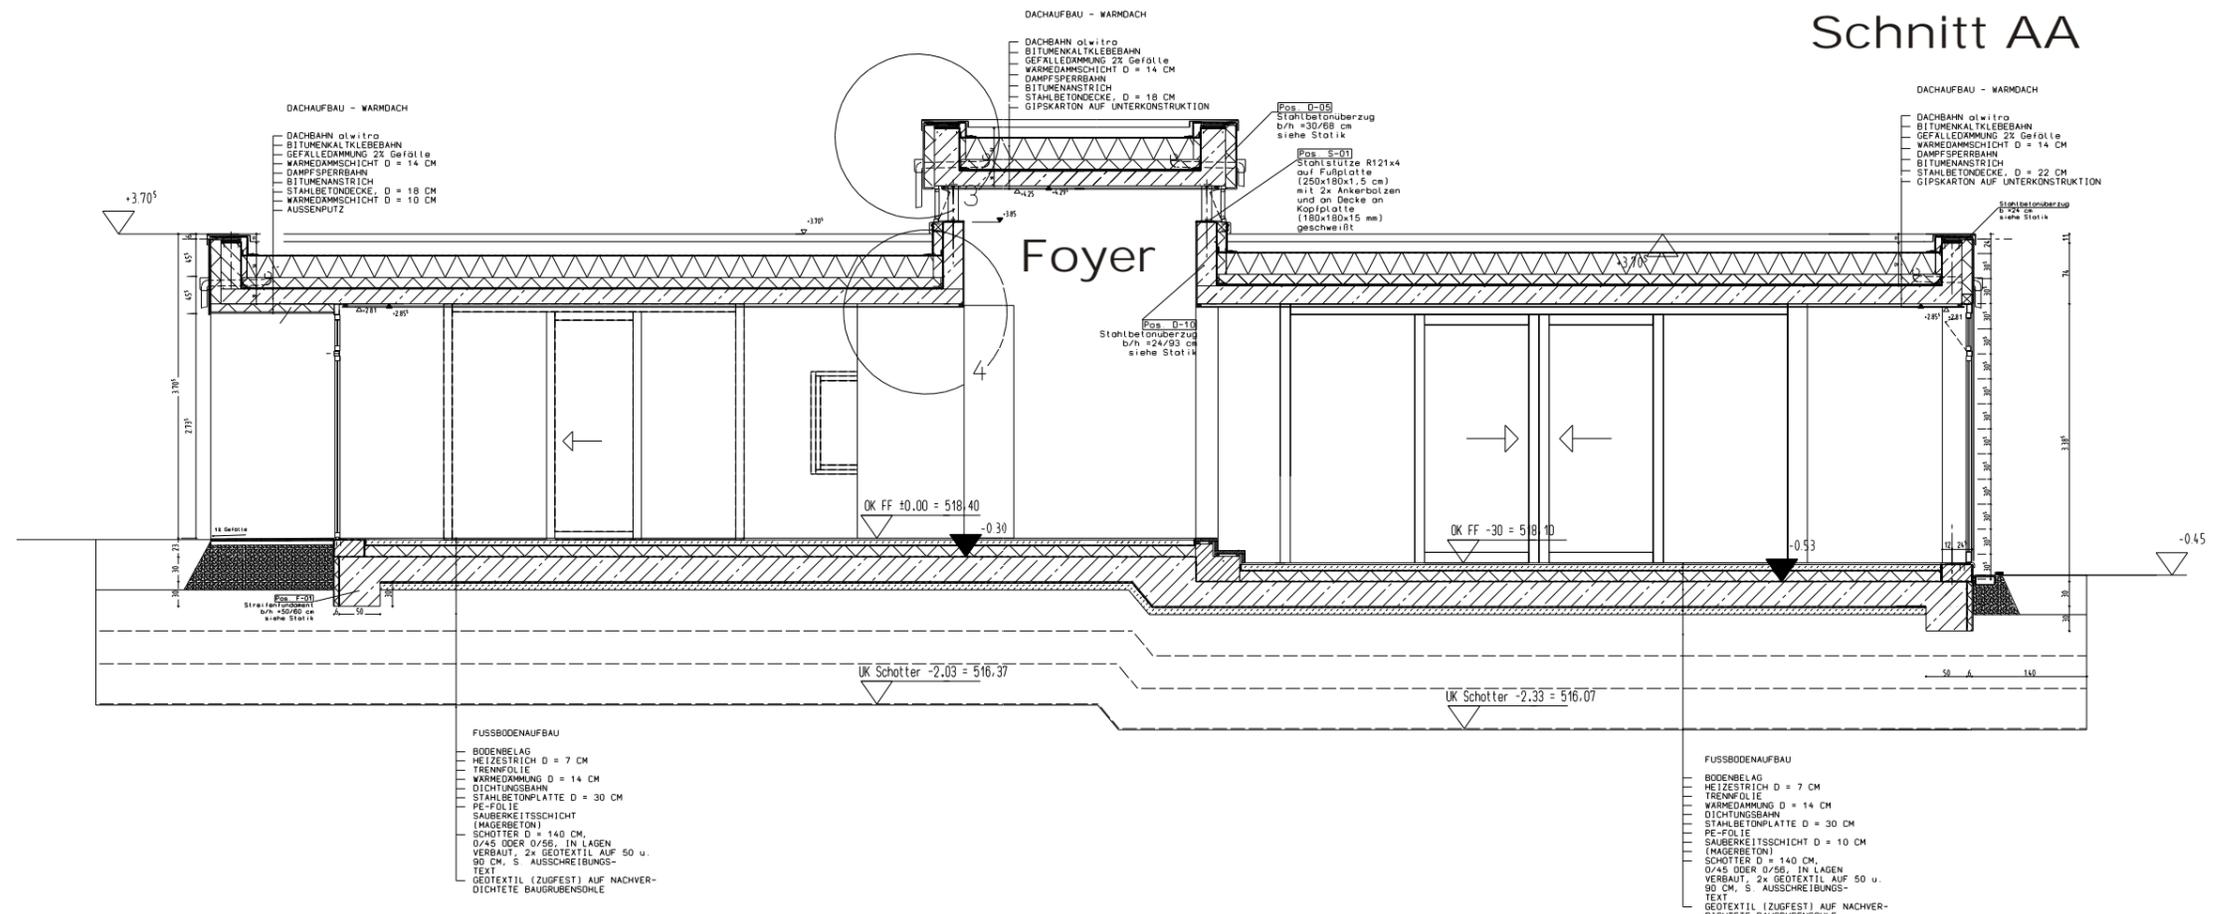

Detail 3/4 Foyer: Attika und Warmdachanschluss

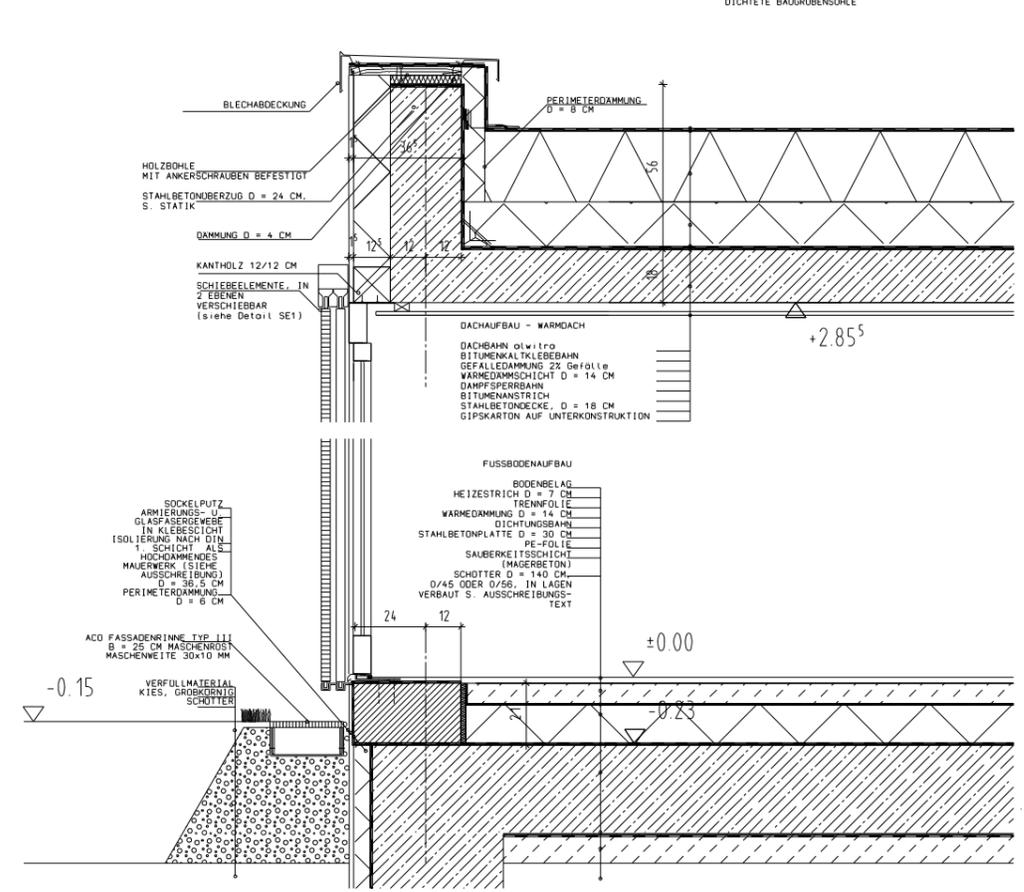

Detail 13/14 Attika, Sockel, Schiebeelemente-Südansicht